


TOP 07

2.0G

Zimmer	3
Wohnfläche	65,1 m ²
Balkon	30,9 m ²
Keller	3,9 m ²

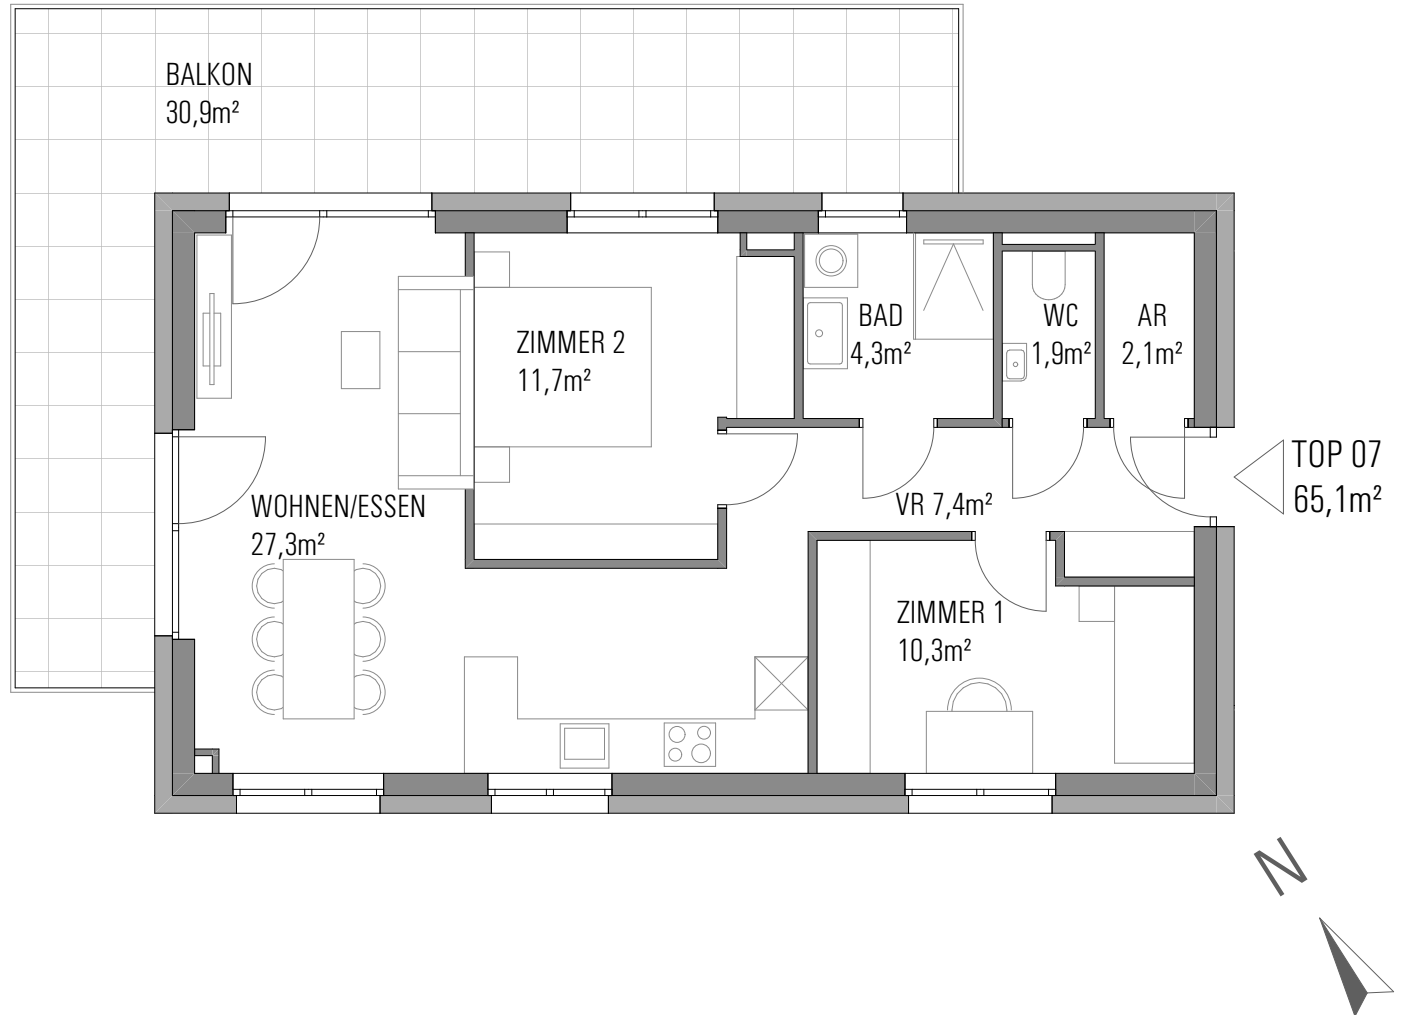

OASIS

DAS IST MEIN STÜCK
VOM PARADIES